


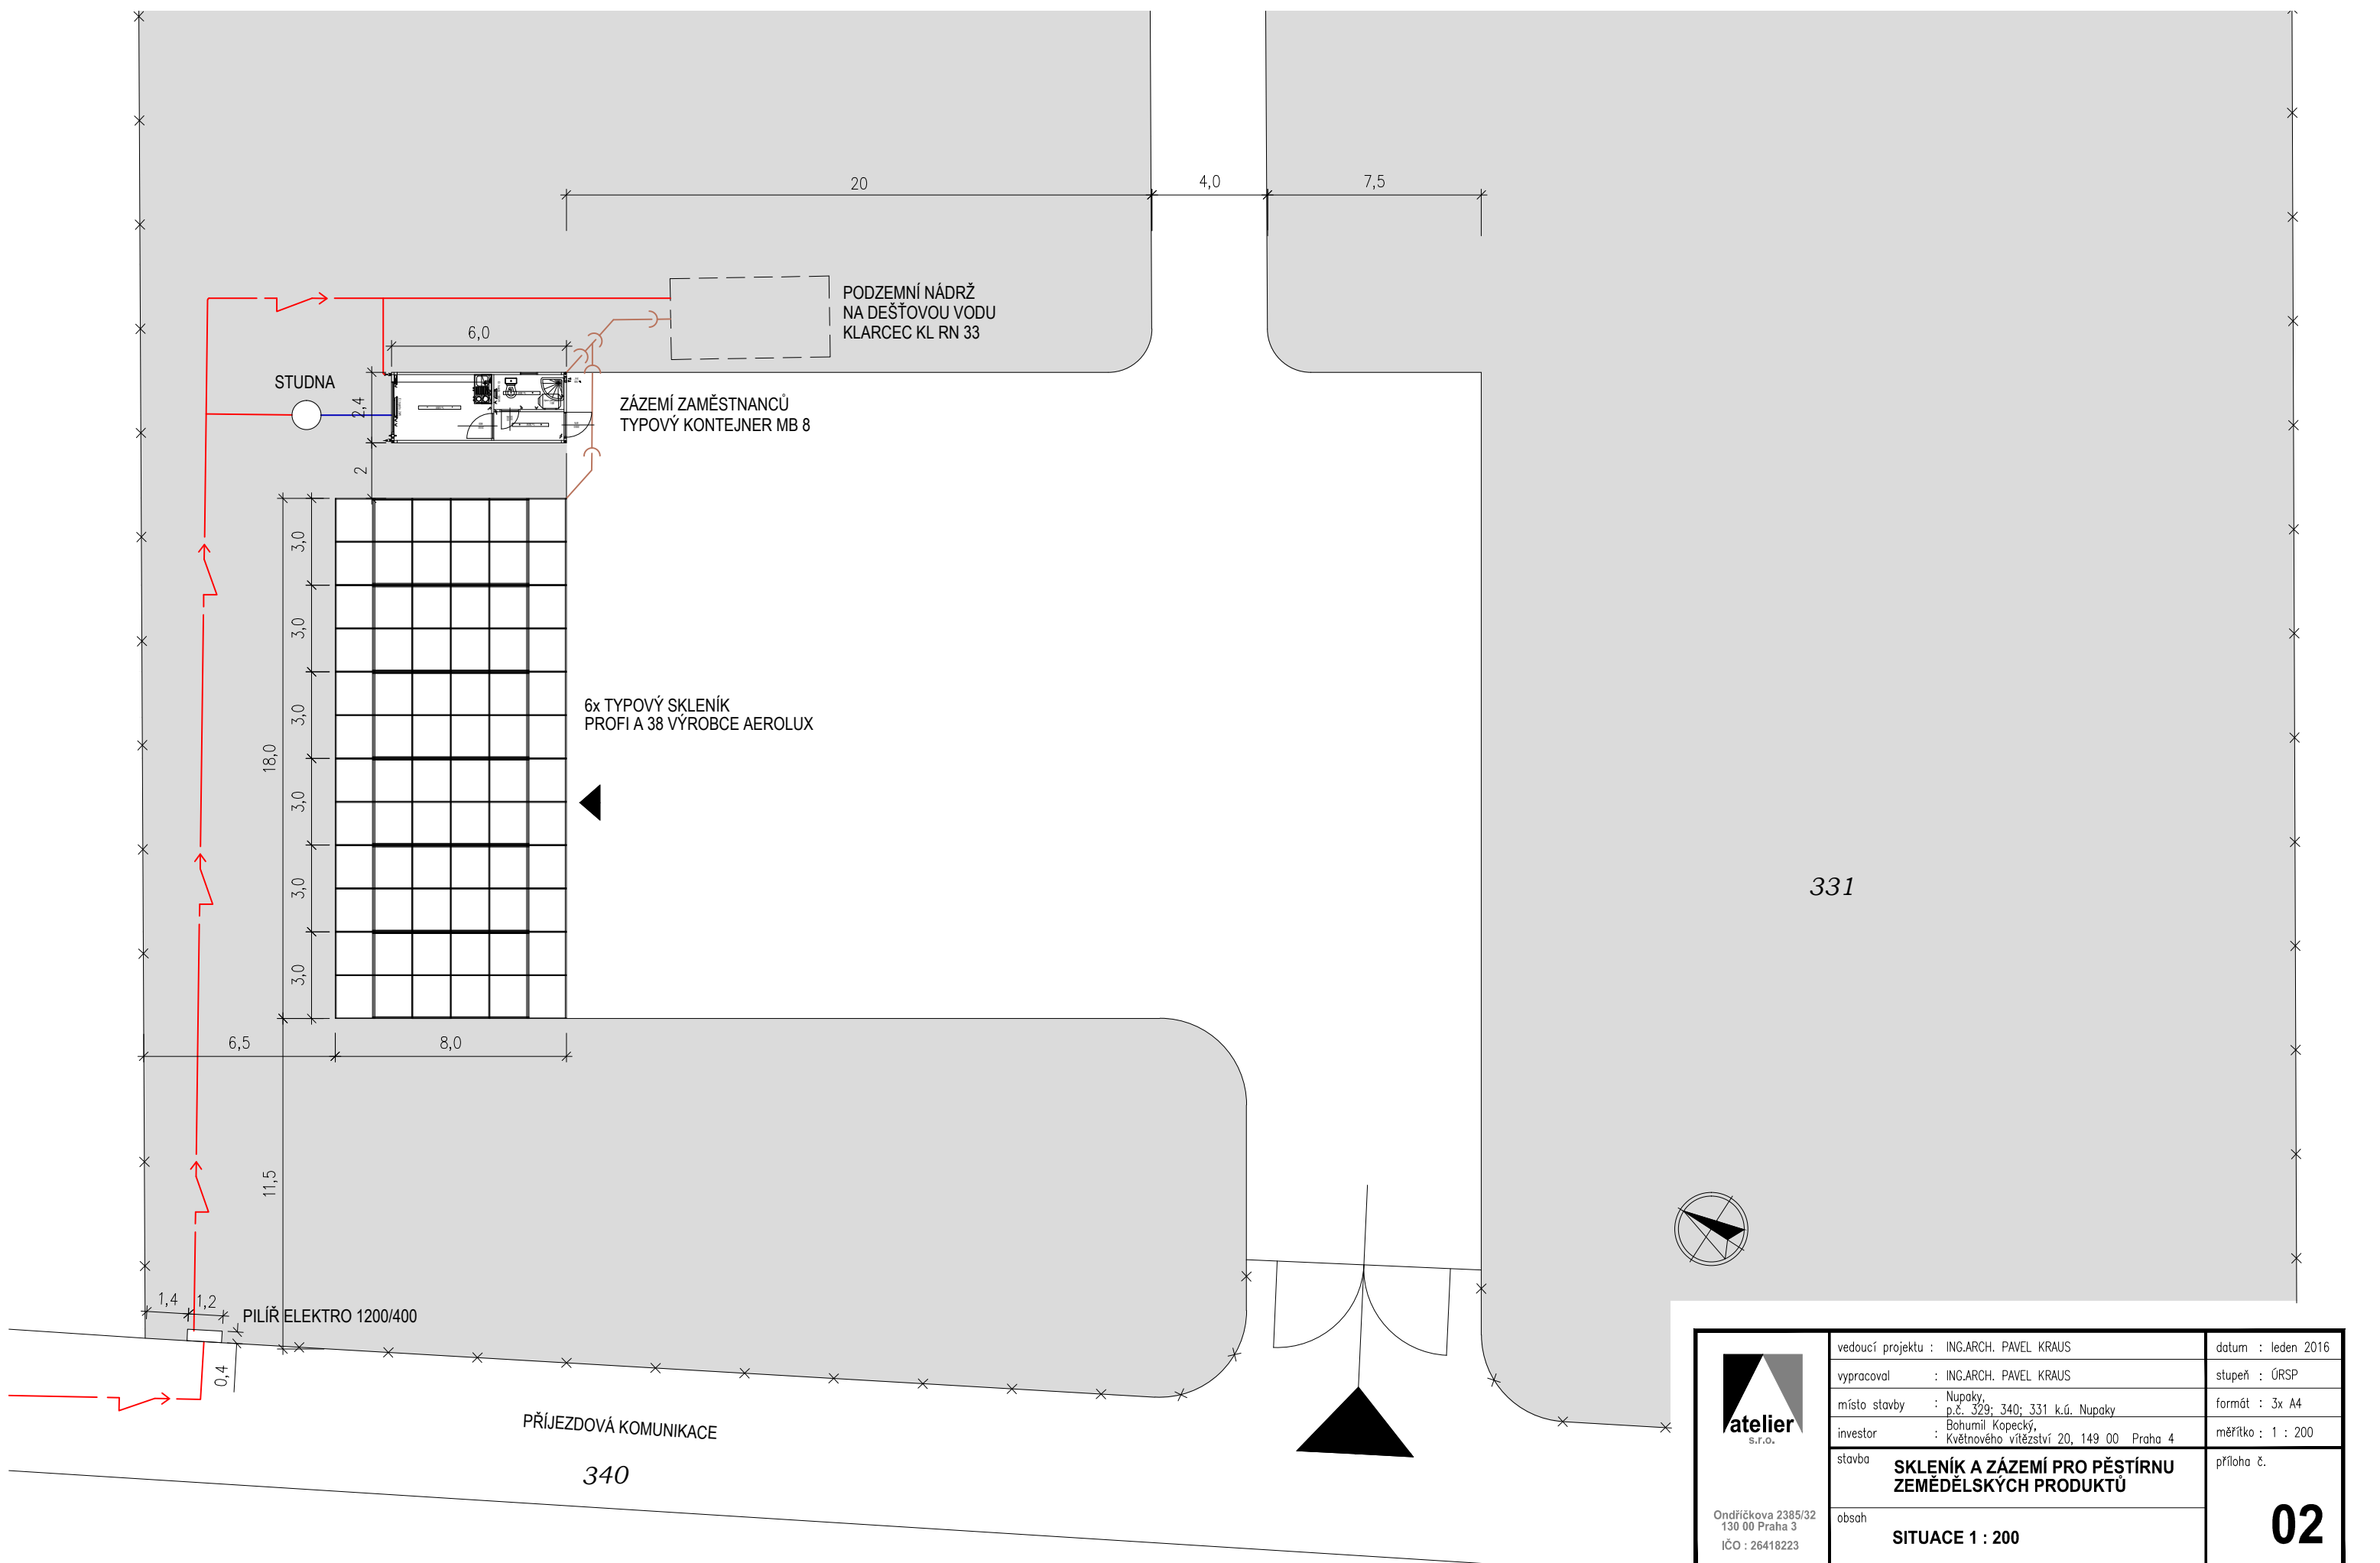

 Ondříčkova 2385/32 130 00 Praha 3 IČO : 26418223	vedoucí projektu : ING.ARCH. PAVEL KRAUS	datum : leden 2016
	vypracoval : ING.ARCH. PAVEL KRAUS	stupeň : ÚRSP
	místo stavby : Nupaky, p.č. 329; 340; 331 k.ú. Nupaky	formát : 3x A4
	investor : Bohumil Kopecký, Květnového vítězství 20, 149 00 Praha 4	měřítko : 1 : 200
	stavba SKLENÍK A ZÁZEMÍ PRO PĚSTÍRNU ZEMĚDĚLSKÝCH PRODUKTŮ	příloha č.
obsah	SITUACE 1 : 200	02