




SEVEROZÁPADNÍ POHLED
M 1:250

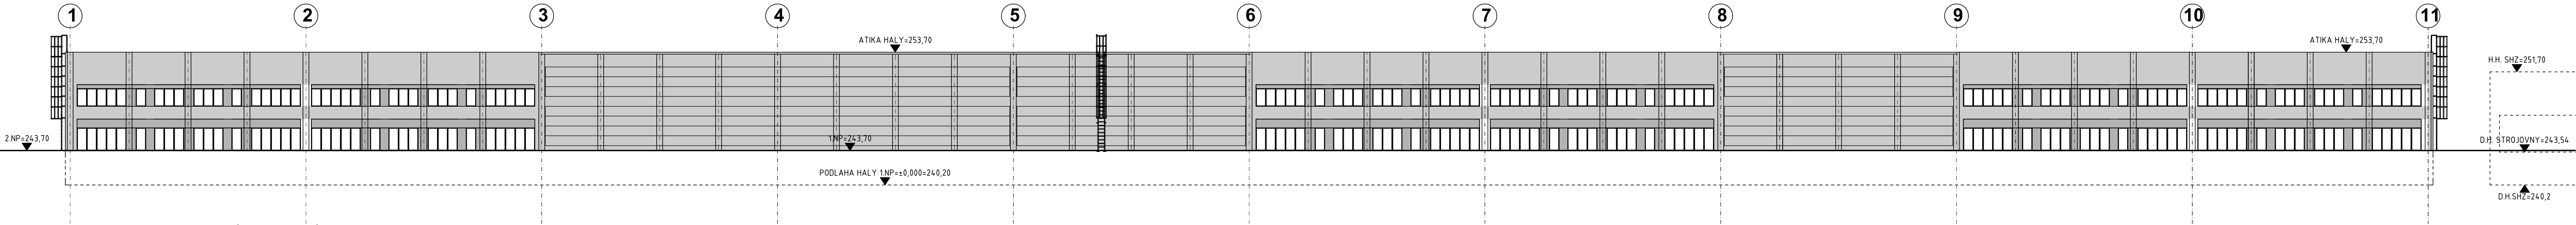


JIHOVÝCHODNÍ POHLED
M 1:250

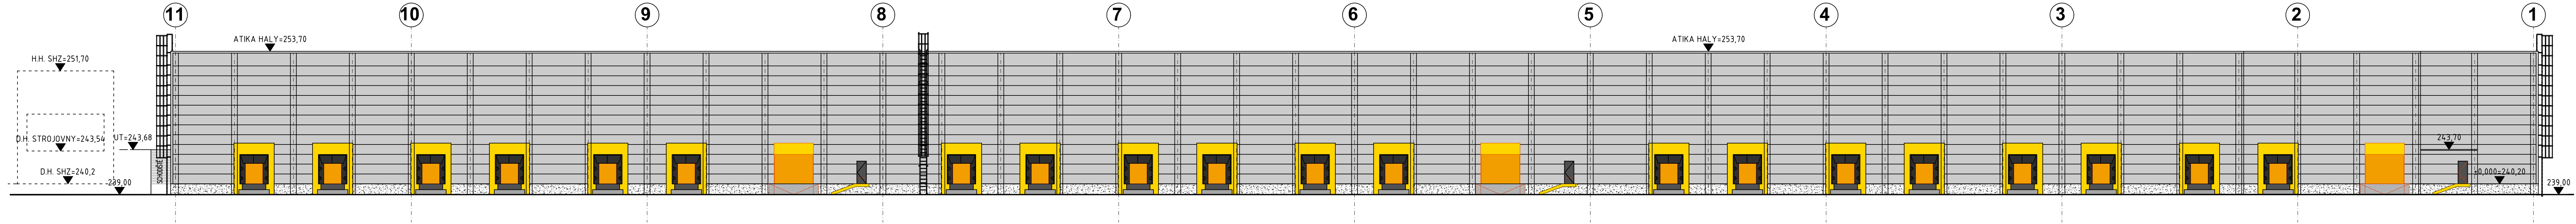

SEVEROVÝCHODNÍ POHLED
M 1:250

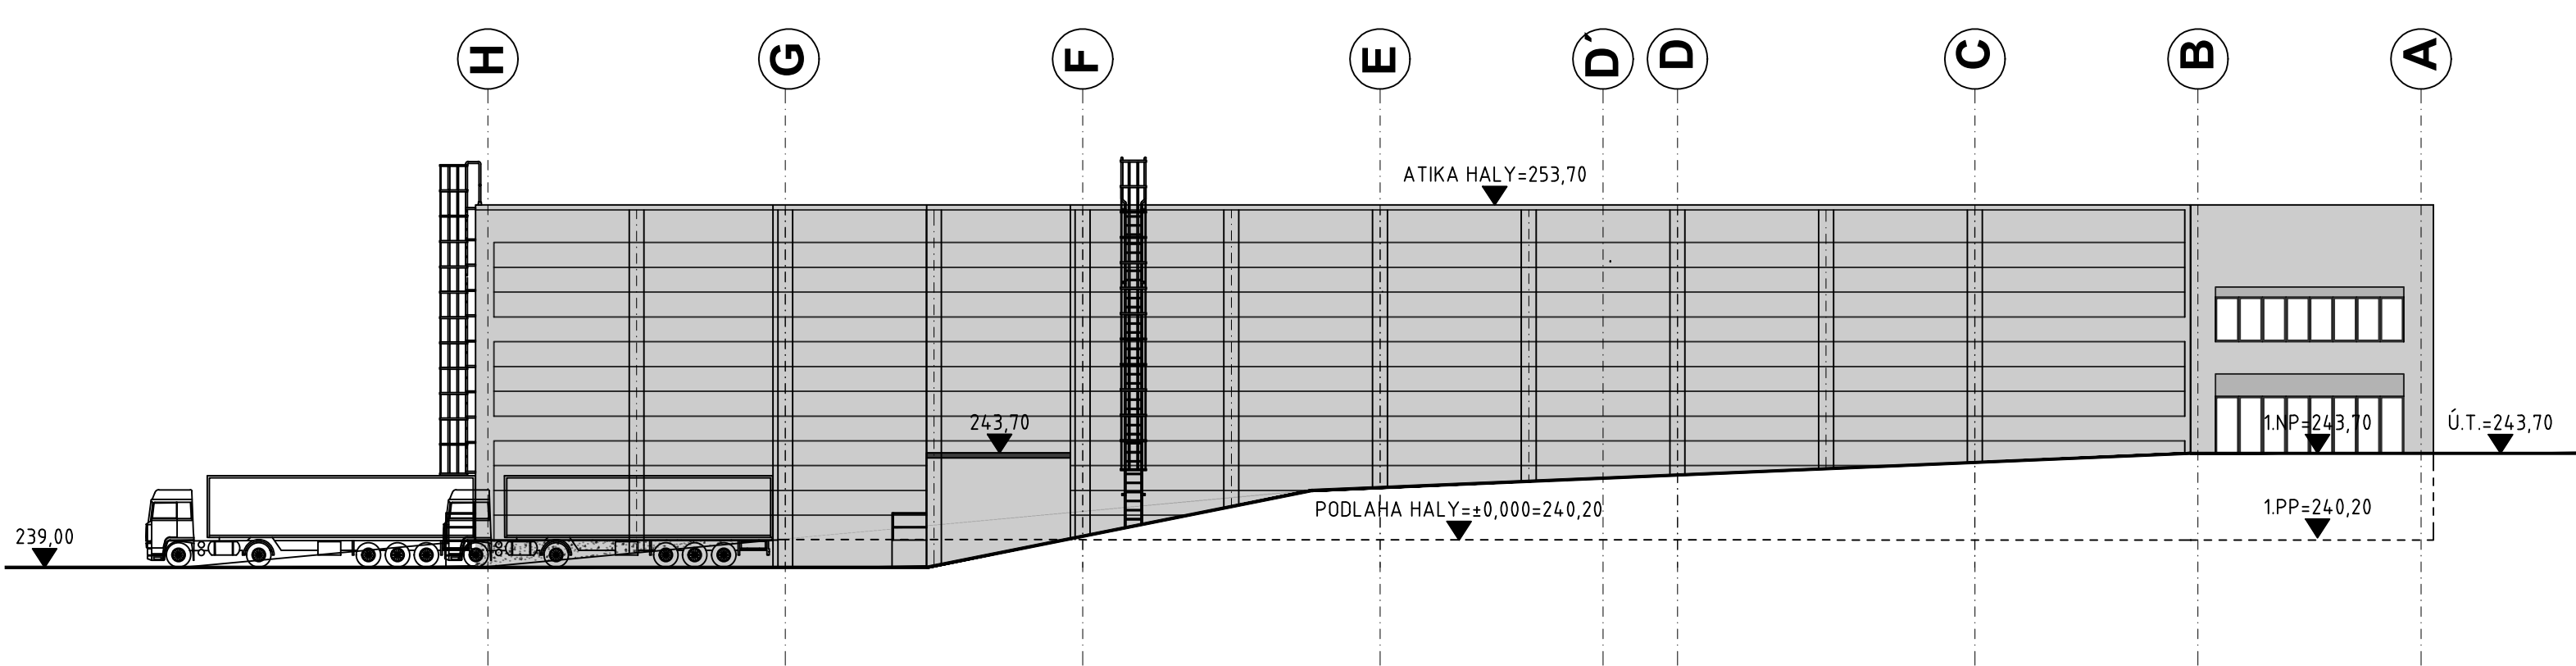

JIHOZÁPADNÍ POHLED
M 1:250

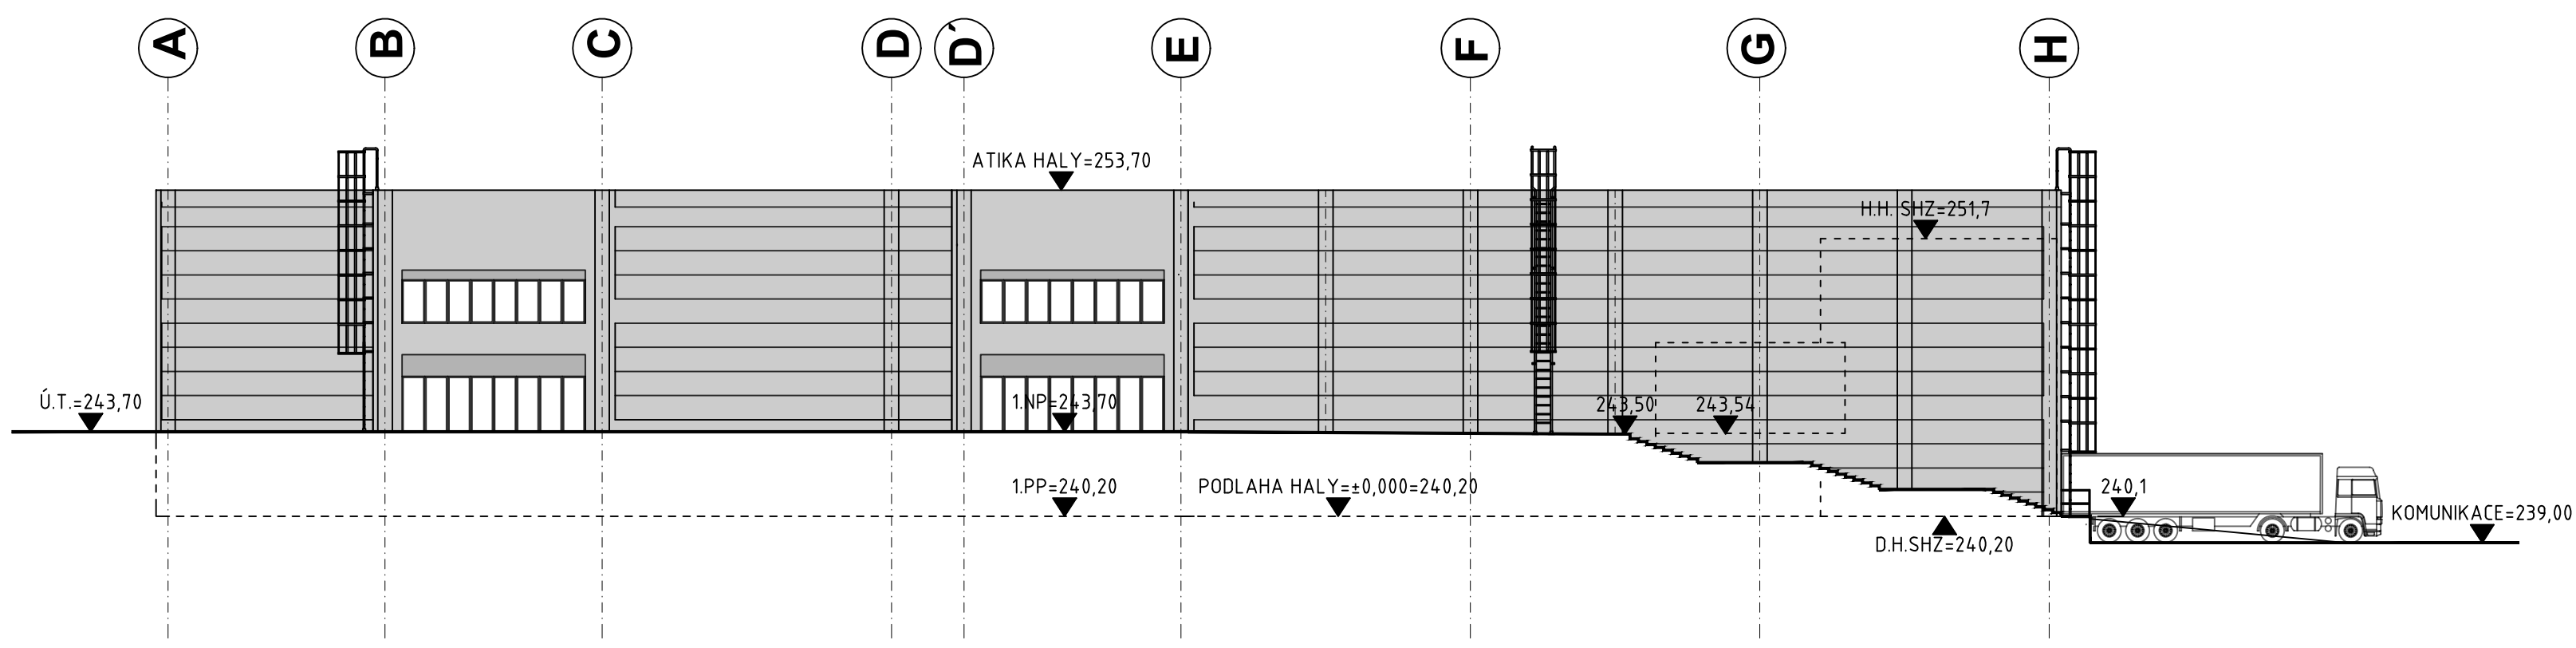

R0		
Číslo revize	Popis revize	Datum revize

Stavebník	EDIFICE KD Industrial, s.r.o. Moskevská 1523/63, 101 00 Praha 10 IČ: 10886044	
-----------	---	--

Hlavní projektant	EDIFICE Investment s.r.o. Moskevská 1523/63, 101 00 Praha 10 IČ: 07474571 Ing. Martin Kuicán pod vedením Ing. Jakuba Kociána, ČKAIT 0015080	
-------------------	--	--

Název projektu (etapa)	KRÁLŮV DVŮR INDUSTRIAL, POPOVICE U KRÁLOVA DVORA	Číslo projektu	2408
Místo stavby	KÚ Popovice u Králova Dvora	Stupeň	DUR
Název SO	Hala ABC	Datum	06/2025
Část PD	Architektonicko-stavební řešení	Kód SO	S0311
Projektant části PD	EDIFICE Investment s.r.o. Moskevská 1523/63, 101 00 Praha 10 IČ: 07474571	Kód profese	ASR

Vypracoval	Ing. Martin Kuicán	
Odpovědný projekt	Ing. Jakub Kocián, ČKAIT 0015080	

Název výkresu	Hala ABC-Pohledy	Měřítko	1:250
Kód souboru	2408-DUR-D-S0311-ASR-401	Formát	1050x420
		Číslo výkresu	401