


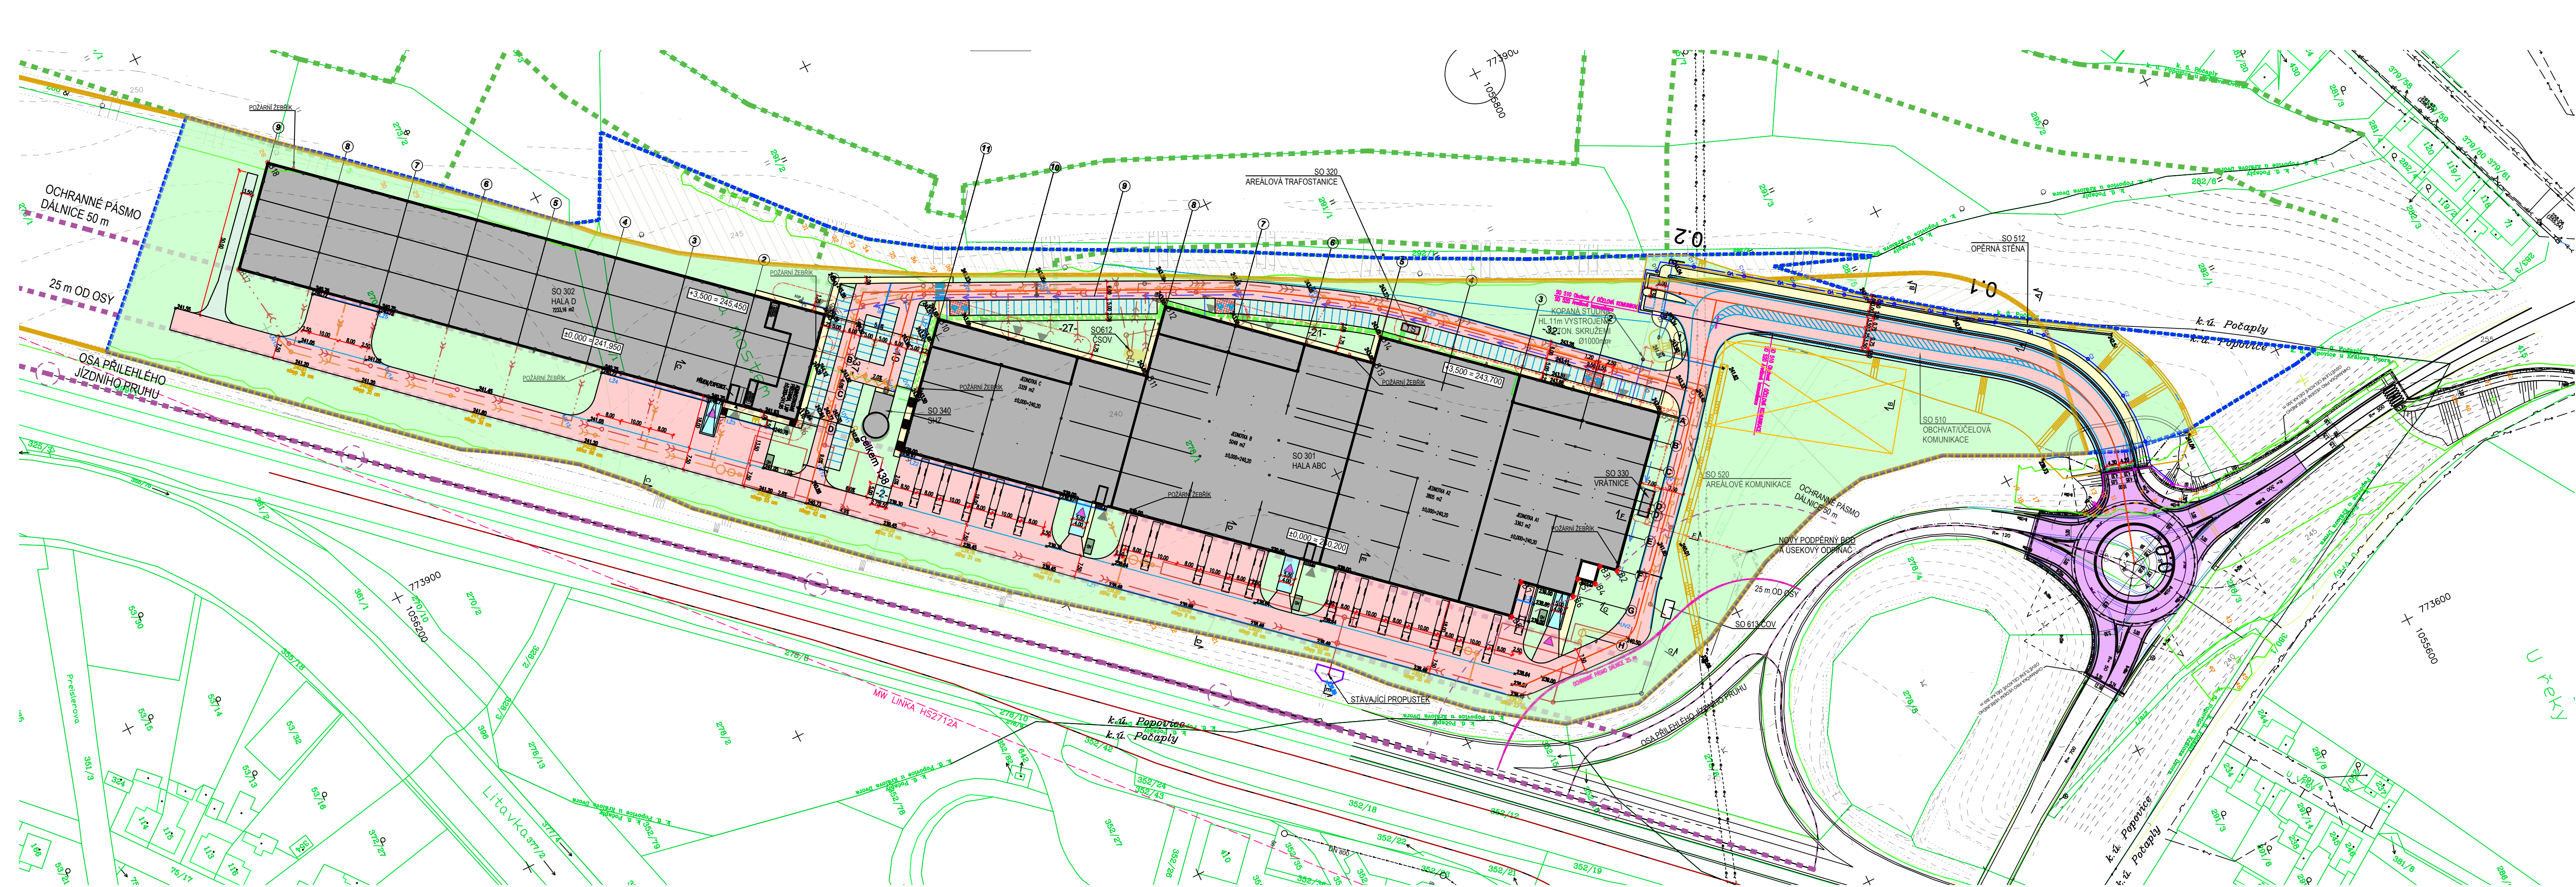

LEGENDA:

SITĚ STÁVAJÍCÍ

- VODOVOD
- KANALIZACE SPLAŠKOVÁ
- PLYNOVOD
- ČEZ ELEKTRO NN
- ČEZ ELEKTRO VN
- EL. SÍŤOVACÍ KABEL
- SÍŤOVACÍ KABEL HDPE
- MW LINKA
- STÁVAJÍCÍ KABELOVÉ VEDENÍ VO

KRESBA

- HRANICE POZEMKU INVESTORA
- HRANICE DOČASNÉHO ZABORU
- OCHRANNÉ PÁSMA DÁLNIČE
- HRANICE FUNKČNÍ PLOCHY
- OCHRANNÉ PÁSMA LESA
- GEODETICKÉ ZAMĚŘENÍ
- STÁVAJÍCÍ VÝŠKOPIS
- PARCELA KN
- KOMUNIKACE – HRANA (OBRUBA)
- KOMUNIKACE – VODOROVNÉ DOP. ZN.
- KOMUNIKACE – VÝŠKA
- KOMUNIKACE – VPUST, ŽLAB
- POZEMNÍ STAVBY – OBRYS
- POZEMNÍ STAVBY – V POHLEDU
- HALA – DĚLENÍ JEDNOTEK
- VÝŠKA UPRAVENÉHO TERÉNU
- POŽÁRNĚ NEBEZPEČNÝ PROSTOR
- ZARÍZENÍ STAVENIŠTĚ
- VSTUP
- VJEZD
- VÝTYČOVACÍ BOD OBJEKTU
- VEŘEJNÉ OSVĚTLENÍ
- NOVÁ LAMPA VO S VÝLOŽNÍKEM
- PRO NASTAVENÍ PŘECHODŮ
- NOVÁ LAMPA VO, OSVĚTLENÍ CHODNÍKŮ
- STÁVAJÍCÍ LAMPA VO, OSVĚTLENÍ CHODNÍKŮ

HP

- Vodovodní řád
- podzemní hydrant, šoupě
- Vodovodní řád
- automatický vzdušník
- S0631 Vodovodní řád
- přípojka
- S0631 Vodovodní řád
- přípojka – vodoměrná šachta
- S0711 Elektro NN zemní
- S0711 Elektro VN zemní
- Elektro VN vzdušné – v majetku distributora
- S0711 Nové kabelové vedení VO

SITĚ NOVÉ

- S0620 Kanalizace dešťové stoky – ze střech
- S0622 Kanalizace dešťové – retenční nádrž
- Kanalizace dešťové – retenční akumulční nádrž
- S0624 Kanalizace dešťové stoky – ze střech – přípojka
- S0621 Kanalizace dešťové stoky – z komunikací
- S0623 Kanalizace dešťové – odlučovač ropných látek
- Kanalizace dešťové – kalová jámka
- S0625 Kanalizace dešťové stoky – z komunikací – přípojky LW, L2
- S0611 Kanalizace splašková – gravitační
- S0615 Kanalizace splašková – gravitační – přípojka
- S0610 Kanalizace splašková – výtlak
- S0612 Kanalizace splašková – čerpač stanice odpadních vod
- Kanalizace splašková – sbírací energetický plyn ČSOV s evakuační kabinou
- S0630 Vodovodní řád
- Vodovodní řád – podzemní hydrant, šoupě
- Vodovodní řád – automatický vzdušník
- S0631 Vodovodní řád – přípojka
- S0631 Vodovodní řád – přípojka – vodoměrná šachta
- S0711 Elektro NN zemní
- S0711 Elektro VN zemní
- Elektro VN vzdušné – v majetku distributora
- S0711 Nové kabelové vedení VO

PLOCHY

- POZEMNÍ STAVBY
- KOMUNIKACE – PARK, STÁNÍ, DLAŽBA
- KOMUNIKACE – CHODNÍK, DLAŽBA
- KOMUNIKACE – ZATRAVNĚNÍ
- OBCHVAT/ÚČELOVÁ KOMUNIKACE
- KRUHOVÝ OBJEZD – SAMOSTATNÁ STAVBA, ZAKRESLENO PRO KOORDINACI
- ODPADOVÉ HOSPODÁŘSTVÍ
- ZELENÍ MIMO FUNKČNÍ PLOCHY

Souřadnicový systém: S-JTSK

Výškový systém: Bpv (±0,000=240,20)

VÝTYČOVACÍ BODY

HALA A+B+C

	Y	X
B1	773771.2436	1055793.85
B2	773729.8472	1055830.062
B3	773733.7975	1055834.578
B4	773729.2815	1055838.528
B5	773733.232	1055843.044
B6	773728.716	1055846.995
B7	773740.5673	1055860.543
B8	773731.5353	1055868.444
B9	773870.4589	1056027.256
B10	773905.0742	1055996.969
B11	773857.6762	1055942.777
B12	773875.7402	1055926.975
B13	773828.3349	1055872.784
B14	773835.1089	1055866.858

HALA D

B15	773922.6247	1056030.117
B16	773894.7762	1056054.478
B17	774021.8484	1056199.742
B18	774049.697	1056175.381

Stavebník	EDIFICE KD Industrial, s.r.o. Moskevská 1523/63, Vršovice, 101 00 Praha IČ: 194 714 08	
Hlavní projektant	EDIFICE Investment s.r.o. Moskevská 1523/63, 101 00 Praha 10 IČ: 074 745 71 Ing. Martin Kučičán pod vedením Ing. Jakuba Kociána, ČKAIT 0015080	

Název projektu (etapa)	KRALŮV DVŮR INDUSTRIAL, POPOVICE U KRÁLOVA DVŮRA	Číslo projektu	2408
Místo stavby	KÚ Popovice u Králova Dvora	Stupeň	DUR
Název SO		Datum	06/2024
Část PD	C – SITUAČNÍ VÝKRESY	Kód SO	S0000
Projektant	EDIFICE Investment s.r.o. Moskevská 1523/63, 101 00 Praha 10 IČ: 074 745 71	Kód profese	C
Části PD			
Ypracoval	Ing. Martin Kučičán		
Odpovědný projekt	Ing. Jakub Kocián, ČKAIT 0015080		
Název výkresu	KOORDINAČNÍ SITUAČNÍ VÝKRES	Měřítko	1:500
Kód souboru	2408-DUR-C3-S0000-KOS-903	Formát	2 x A4
		Číslo výkresu	903